




MIRADOR SAN ANTONIO DE BENAGÉBER

One SAB INMOBILIARIA

Obra Nueva

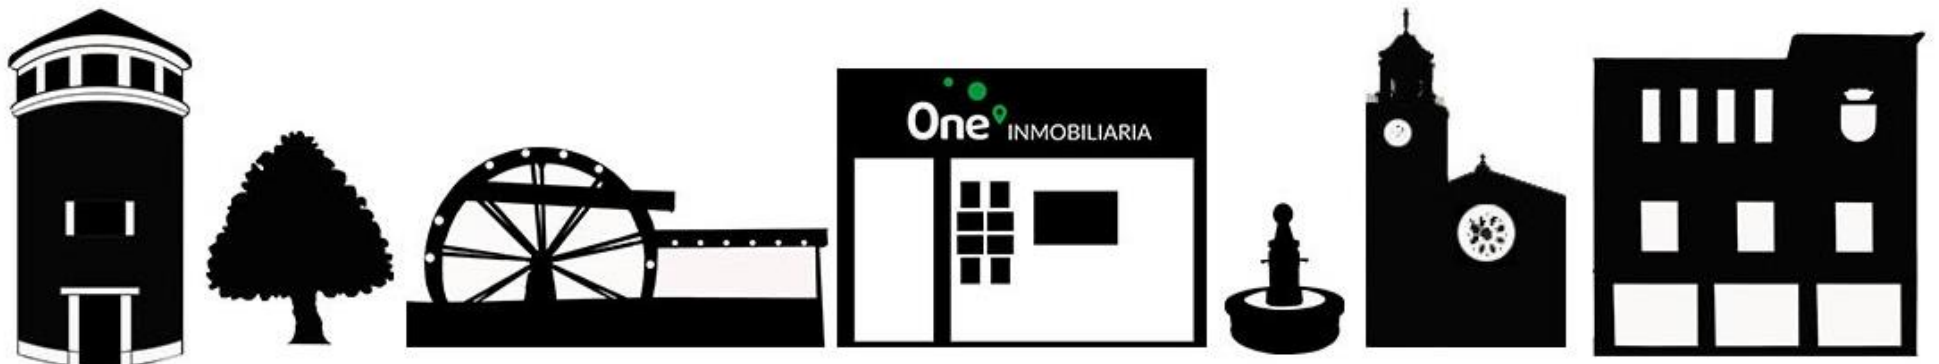

Tu inmobiliaria de **CONFIANZA** en San Antonio de Benagéber

Un nuevo estándar de excelencia en vivienda. Espacios diseñados para superar expectativas, con acabados de máxima calidad y un entorno que redefine el concepto de exclusividad.



Una vivienda independiente y 6 viviendas pareadas, con 4 habitaciones, piscina privada, ubicadas en un entorno único.



**Todo está diseñado para que tu día
a día sea sencillamente perfecto.**



**El diseño, la elegancia y la
comodidad van de la mano.**



EXTERIOR

Arquitectura contemporánea que combina elegancia y funcionalidad. Fachadas imponentes y cuidadas al detalle, diseñadas para armonizar con el entorno y destacar con estilo.

INTERIOR

Interiores que inspiran. Espacios amplios y luminosos con acabados de alta gama, pensados para ofrecer el máximo confort y un diseño atemporal. Con posibilidad de personalizar a tu gusto.

ENTORNO

Un entorno que invita a disfrutar. Zonas verdes, tranquilidad y todos los servicios necesarios a pocos minutos, creando el equilibrio perfecto entre naturaleza y comodidad.



SAN ANTONIO DE BENAGÉBER

Un enclave privilegiado donde la tranquilidad de la vida residencial se une a la cercanía de Valencia. Perfecto para quienes buscan calidad de vida sin renunciar a la conexión urbana.


VALENCIA

A tan solo unos minutos de Valencia, una ciudad vibrante que combina historia, cultura y modernidad. Un lugar donde el mar y la vida urbana crean un estilo de vida incomparable.



ESCALA
1/200



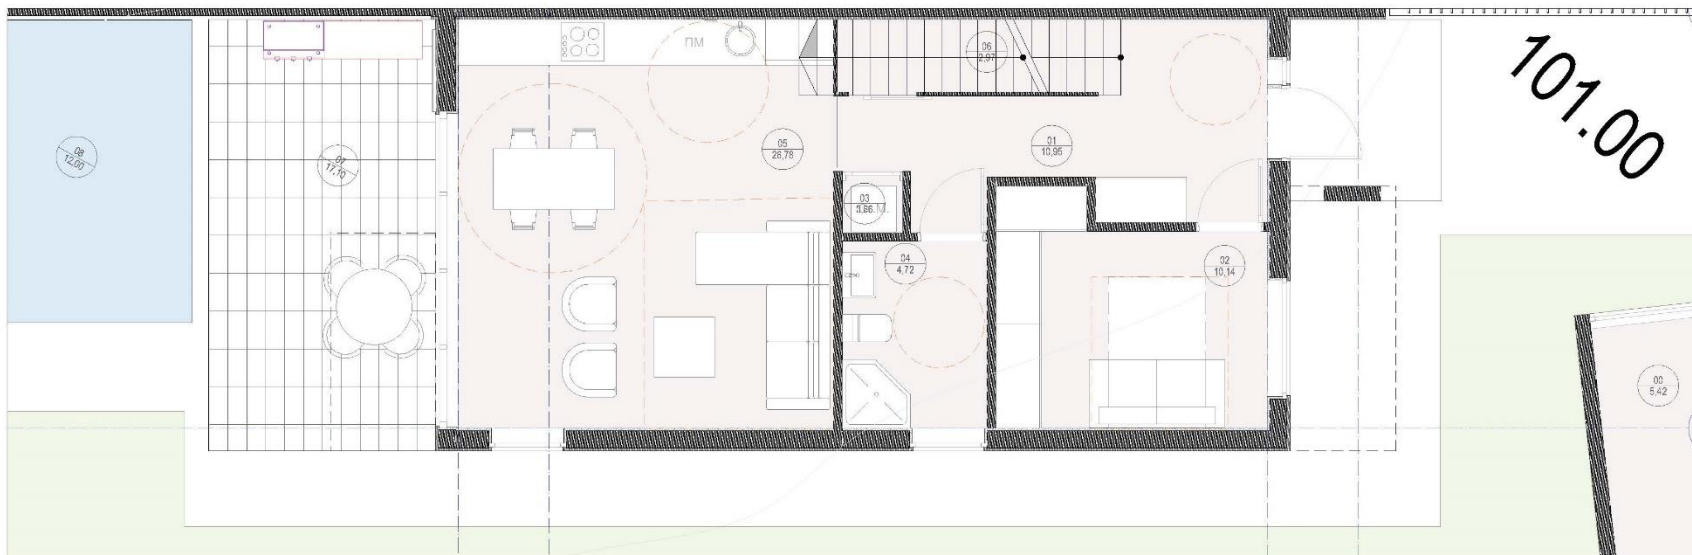


PLANTA BAJA
 01 CORREDOR 10.95M2
 02 DORMITORIO 10.05M2
 03 DESPENSA 00.66M2
 04 BAÑO 04.63M2
 05 C+C+ESTAR 26.78M2
 06 INSTALA-NES 02.97M2

TOTAL ÚTIL 56.04M2

PISCINA 12.00M2
 TERRAZA 17.00M2

ALMACEN 04.93M2

PLANTA BAJA
 CONSTRUIDOS 70.70M2
 ALMACEN CONSTR 07.00M2

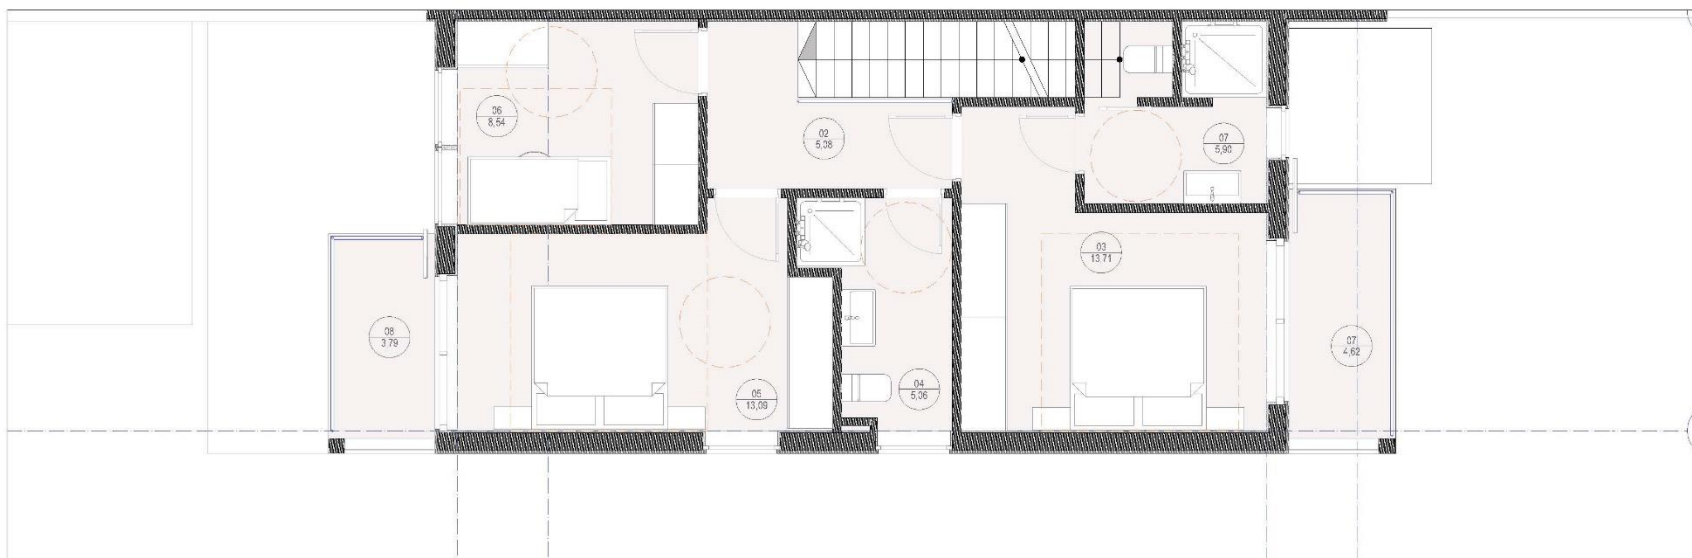

01 ESCALERA 03.95M2
 02 CORREDOR 04.78M2
 03 DORMITORIO 13.71M2
 04 BAÑO 05.06M2
 05 DORMITORIO 13.09M2
 06 DORMITORIO 08.54M2
 07 BAÑO 05.90M2


TOTAL ÚTIL INT 55.03M2

08 TERRAZA 03.78M2
 09 TERRAZA 04.62M2


TOTAL CONSTRUIDOS
 PLANTA PRIMERA 66.30 M2

TOTAL ÚTILES INTERIOR
 +ALMACEN 116.00M2
 TOTAL CONSTRUIDOS 137.00M2

VIVIENDA PAREADA TIPO
"A1"

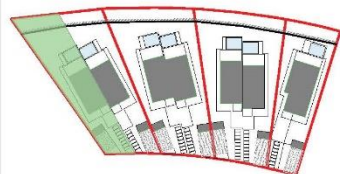

TOTAL ÚTILES INTERIOR CASA 111.07M2
 ÚTILES ALMACEN 5.45M2
 TOTAL CONSTRUIDOS CASA 137.00M2
 CONSTRUIDOS ALMACÉN 7M2
 AREA DEL TERRENO 386.58

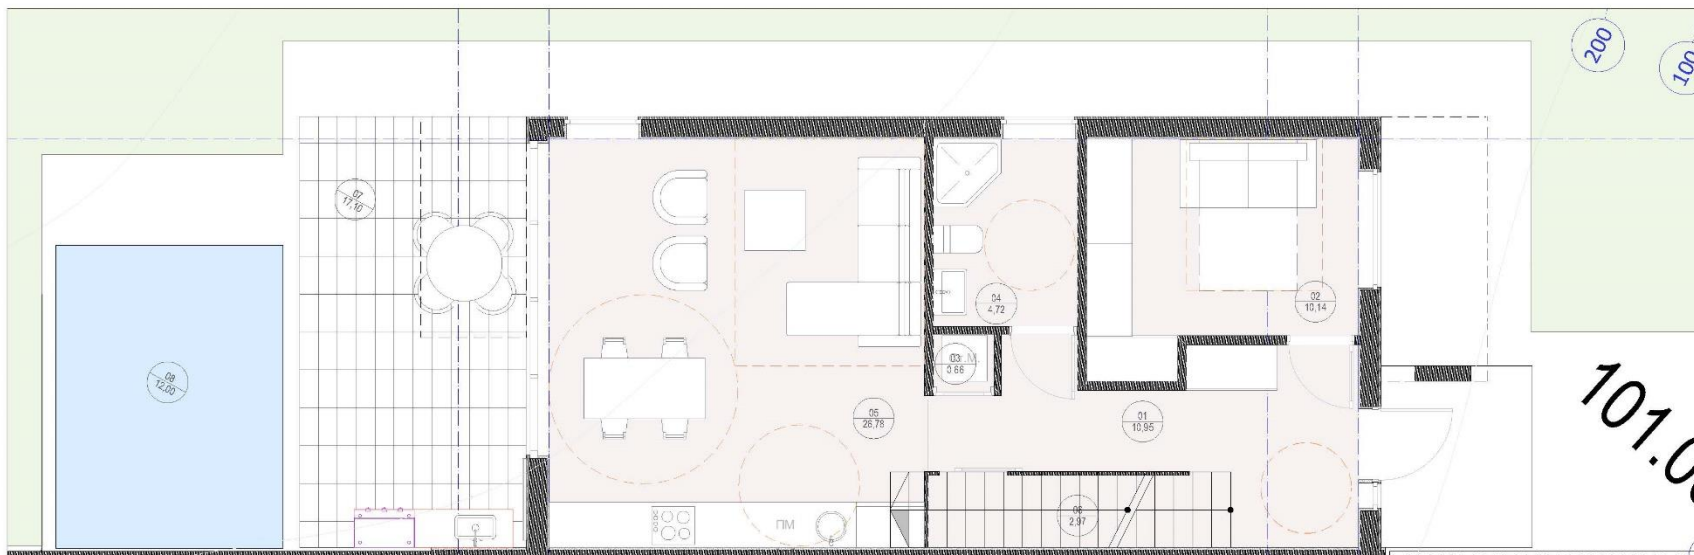


PLANTA BAJA
 01 CORREDOR 10.95M2
 02 DORMITORIO 10.05M2
 03 DESPENSA 00.66M2
 04 BAÑO 04.63M2
 05 C+C+ESTAR 26.78M2
 06 INSTALA-NES 02.97M2

TOTAL ÚTIL 56.04M2

PISCINA 12.00M2
 TERRASA 17.00M2

ALMACEN 04.93M2

PLANTA BAJA
 CONSTRUIDOS 70.70M2
 ALMACEN CONSTR 07.00M2

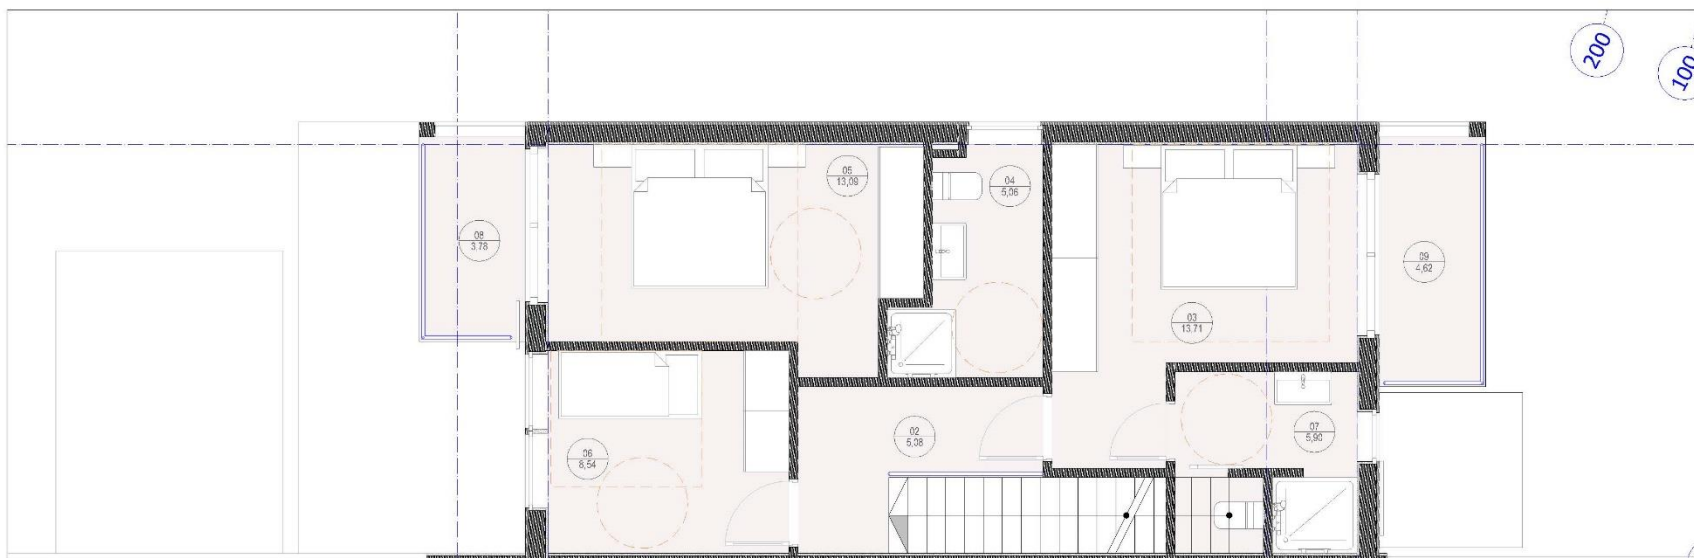

01 ESCALERA 03.95M2
 02 CORREDOR 04.78M2
 03 DORMITORIO 13.71M2
 04 BAÑO 05.06M2
 05 DORMITORIO 13.09M2
 06 DORMITORIO 08.54M2
 07 BAÑO 05.90M2

TOTAL ÚTIL INT 55.03M2

08 TERRAZA 03.78M2
 09 TERRAZA 04.62M2

TOTAL CONSTRUIDOS
 PLANTA PRIMERA 66.30 M2


TOTAL ÚTILES INTERIOR
 +ALMACEN 116.00M2
 TOTAL CONSTRUIDOS 137.00M2

VIVIENDA PAREADA TIPO

"A2"



TOTAL ÚTILES INTERIOR CASA 111.07M2
 ÚTILES ALMACEN 5.45M2
 TOTAL CONSTRUIDOS CASA 137.00M2
 CONSTRUIDOS ALMACÉN 7M2
 AREA DEL TERRENO 356.47 M2

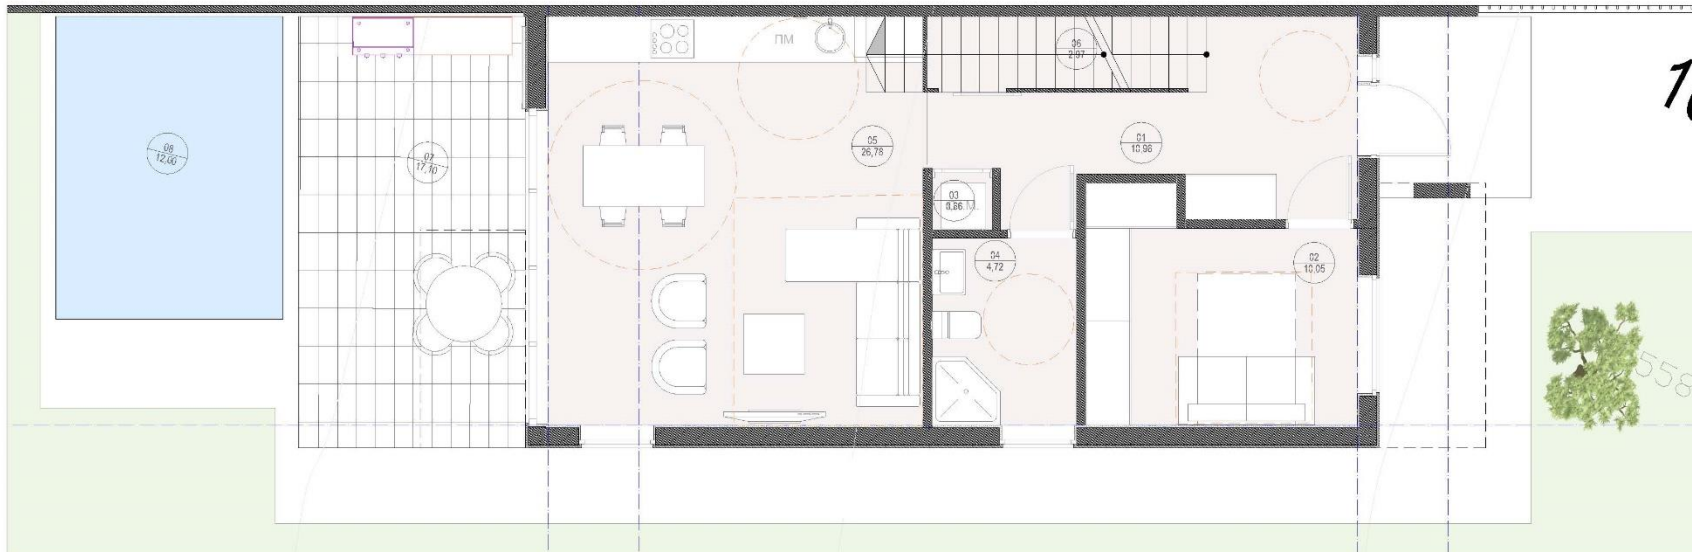


PLANTA BAJA	
01 CORREDOR	10.95M2
02 DORMITORIO	10.05M2
03 DESPENSA	00.66M2
04 BAÑO	04.63M2
05 C+C+ESTAR	26.78M2
06 INSTALA-NES	02.97M2

TOTAL ÚTIL 56.04M2

PISCINA 12.00M2
TERRASA 17.00M2

ALMACEN 04.93M2

PLANTA BAJA
CONSTRUIDOS 70.70M2
ALMACEN CONSTR 07.00M2

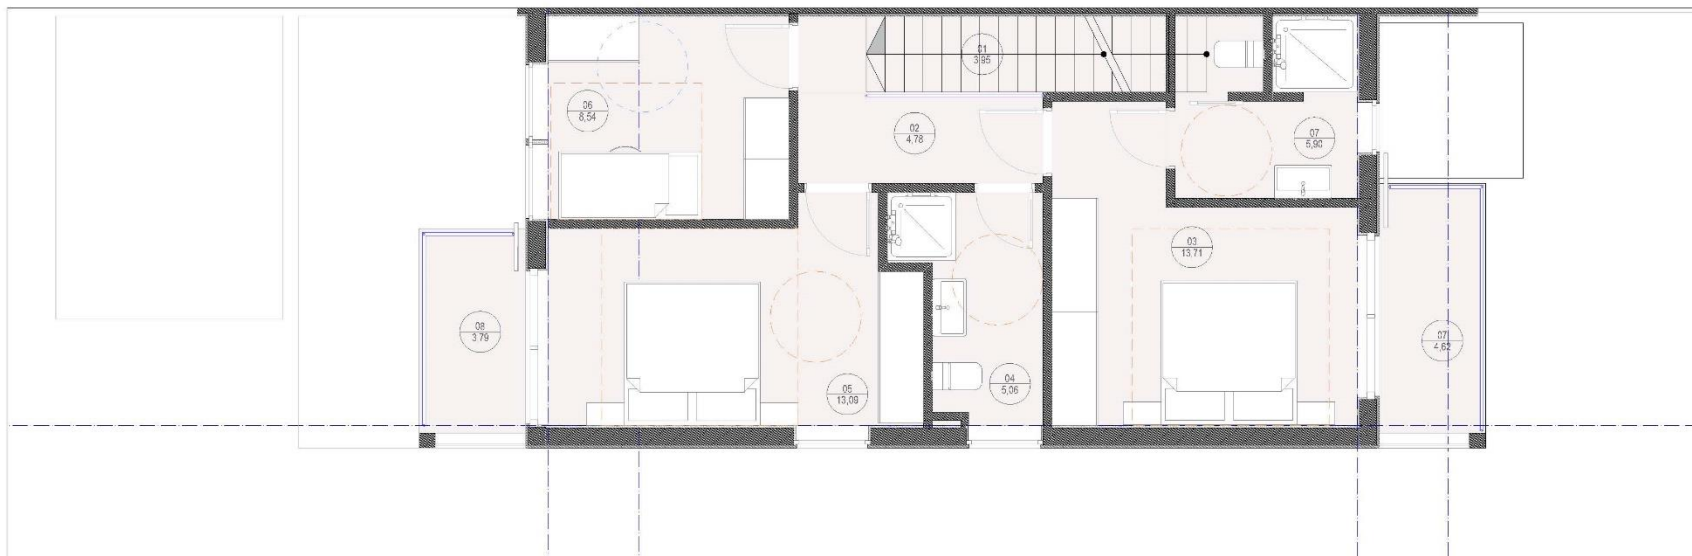

01 ESCALERA	03.95M2
02 CORREDOR	04.78M2
03 DORMITORIO	13.71M2
04 BAÑO	05.06M2
05 DORMITORIO	13.09M2
06 DORMITORIO	08.54M2
07 BAÑO	05.90M2

TOTAL ÚTIL INT 55.03M2

08 TERRAZA 03.78M2
09 TERRAZA 04.62M2


TOTAL CONSTRUIDOS
PLANTA PRIMERA 66.30 M2

TOTAL ÚTILES INTERIOR
+ALMACEN 116.00M2
TOTAL CONSTRUIDOS 137.00M2

VIVIENDA PAREADA TIPO
"B1"



TOTAL ÚTILES INTERIOR CASA 111.07M2
ÚTILES ALMACEN 5.45M2
TOTAL CONSTRUIDOS CASA 137.00M2
CONSTRUIDOS ALMACÉN 7M2
AREA DEL TERRENO 392.83

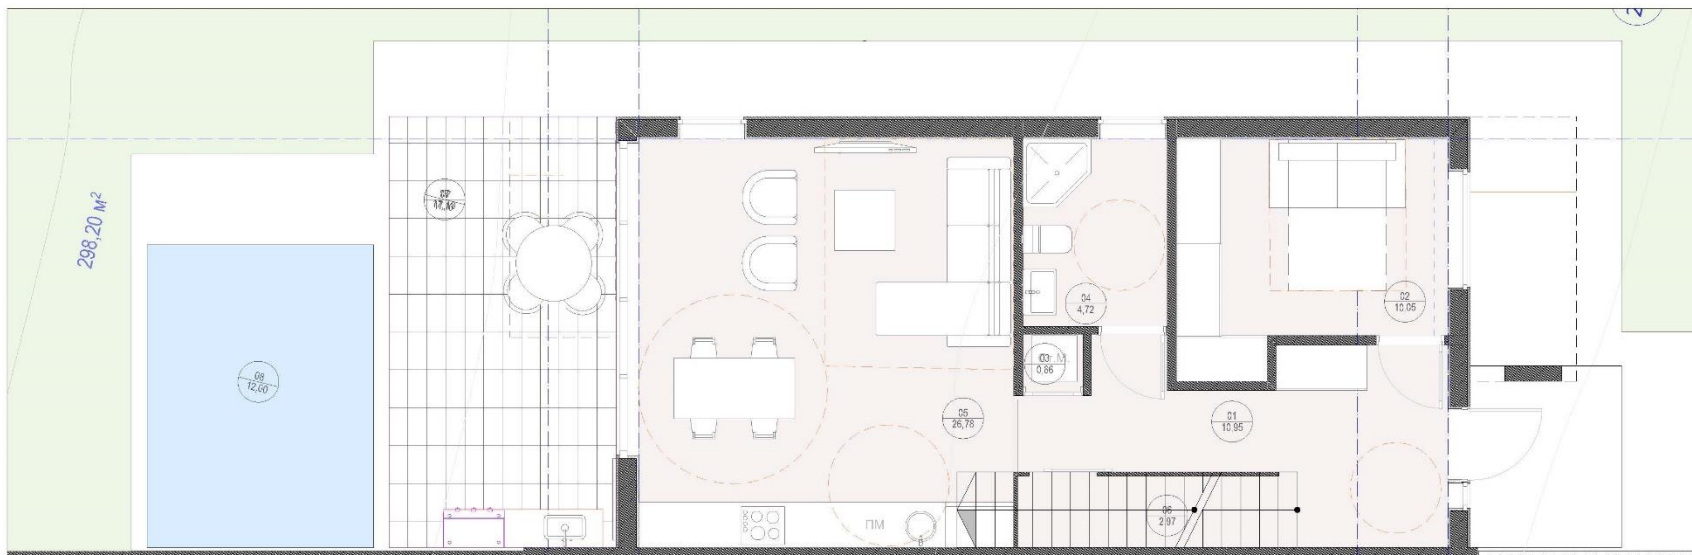


PLANTA BAJA	
01 CORREDOR	10.95M2
02 DORMITORIO	10.05M2
03 DESPENSA	00.66M2
04 BAÑO	04.63M2
05 C+C+ESTAR	26.78M2
06 INSTALA-NES	02.97M2

TOTAL ÚTIL 56.04M2

PISCINA 12.00M2
TERRAZA 17.00M2

ALMACEN 04.93M2

PLANTA BAJA
CONSTRUIDOS 70.70M2
ALMACEN CONSTR 07.00M2

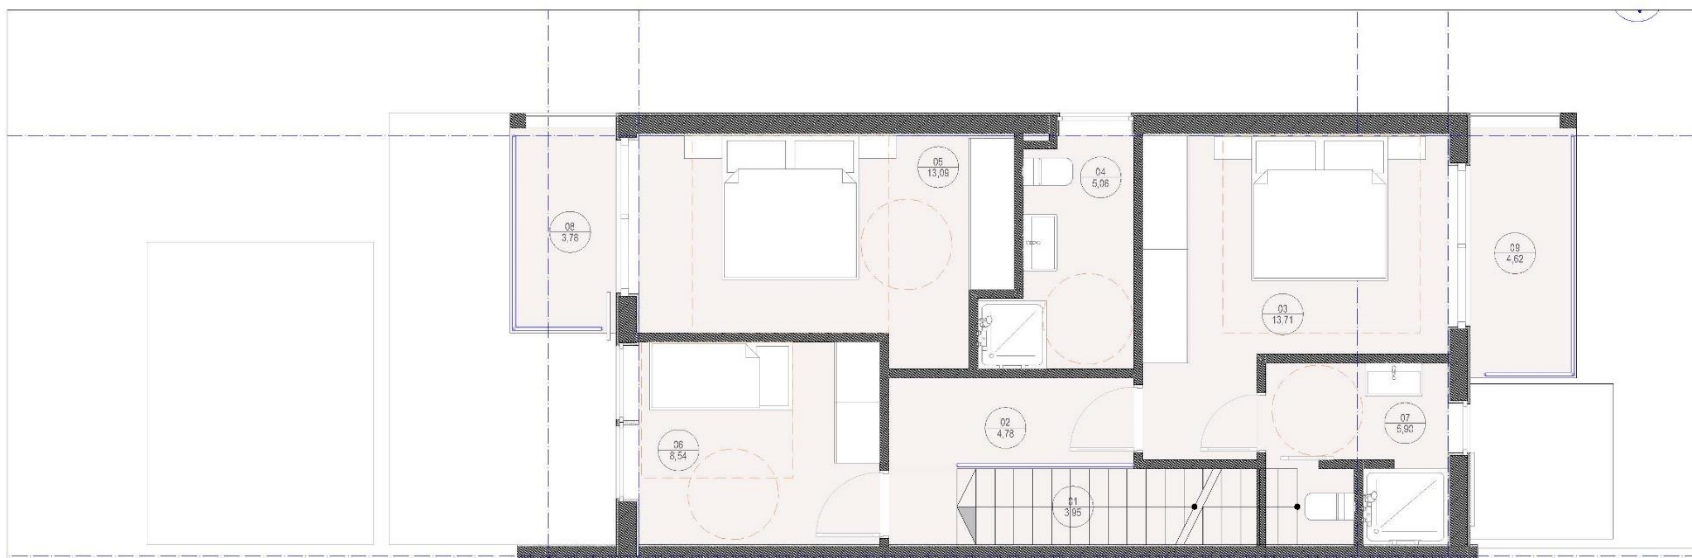

01 ESCALERA	03.95M2
02 CORREDOR	04.78M2
03 DORMITORIO	13.71M2
04 BAÑO	05.06M2
05 DORMITORIO	13.09M2
06 DORMITORIO	08.54M2
07 BAÑO	05.90M2

TOTAL ÚTIL INT 55.03M2

08 TERRAZA 03.78M2
09 TERRAZA 04.62M2

TOTAL CONSTRUIDOS
PLANTA PRIMERA 66.30 M2


TOTAL ÚTILES INTERIOR
+ALMACEN 116.00M2
TOTAL CONSTRUIDOS 137.00M2



TOTAL ÚTILES INTERIOR CASA 111.07M2
ÚTILES ALMACEN 5.45M2
TOTAL CONSTRUIDOS CASA 137.00M2
CONSTRUIDOS ALMACÉN 7M2
AREA DEL TERRENO 350.22

VIVIENDA PAREADA TIPO

"B2"

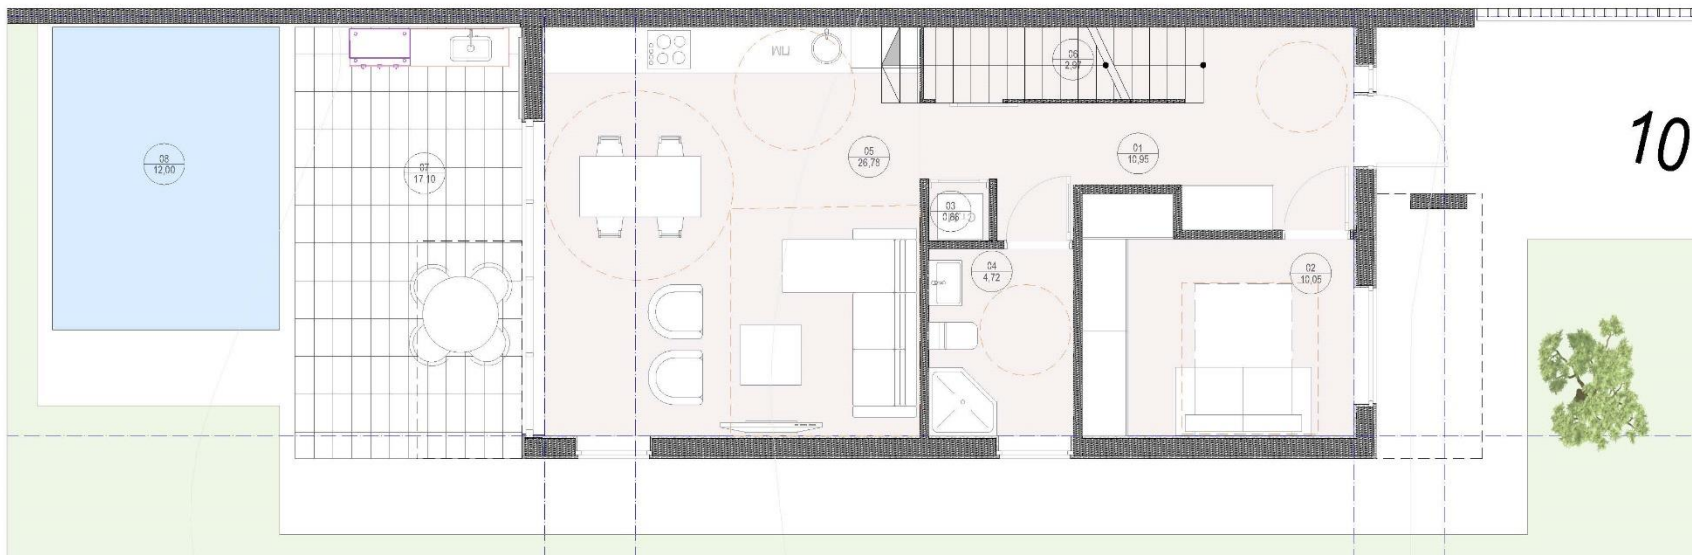


PLANTA BAJA	
01 CORREDOR	10.95M2
02 DORMITORIO	10.05M2
03 DESPENSA	00.66M2
04 BAÑO	04.63M2
05 C+C+ESTAR	26.78M2
06 INSTALA-NES	02.97M2

TOTAL ÚTIL 56.04M2

PISCINA 12.00M2
TERRASA 17.00M2

ALMACEN 04.93M2

PLANTA BAJA
CONSTRUIDOS 70.70M2
ALMACEN CONSTR 07.00M2

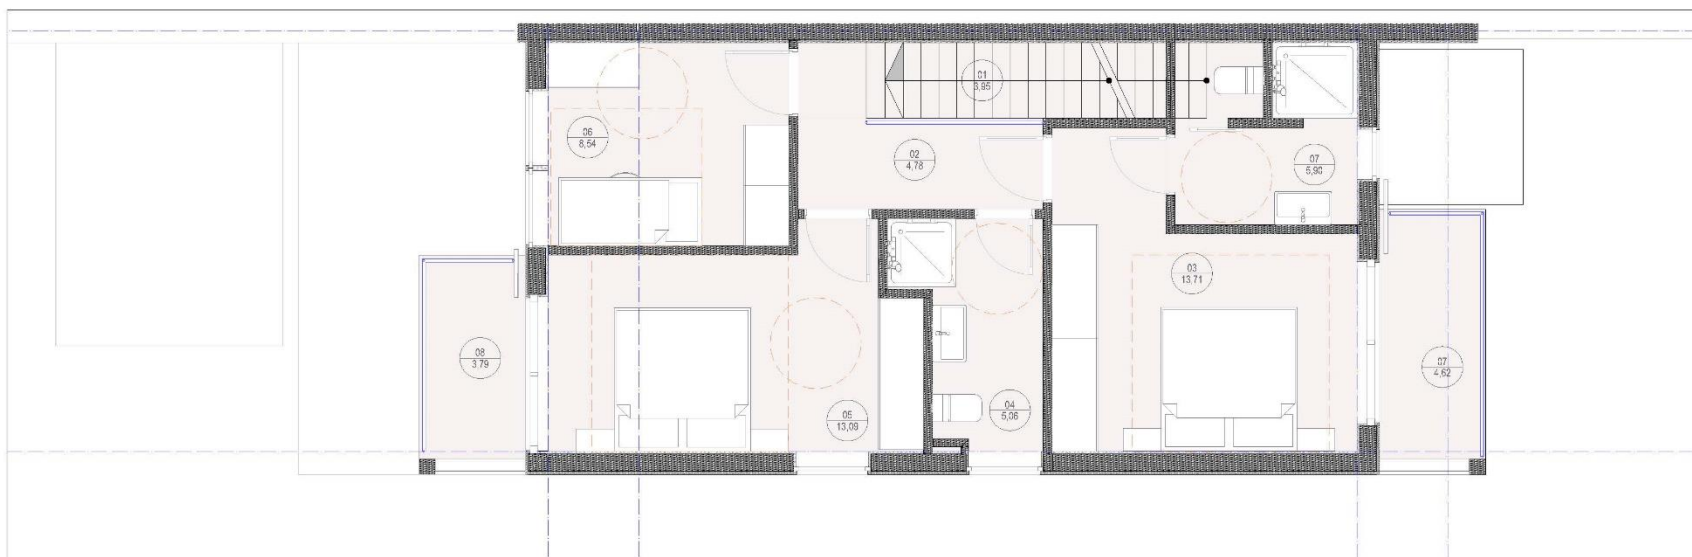

01 ESCALERA	03.95M2
02 CORREDOR	04.78M2
03 DORMITORIO	13.71M2
04 BAÑO	05.06M2
05 DORMITORIO	13.09M2
06 DORMITORIO	08.54M2
07 BAÑO	05.90M2

TOTAL ÚTIL INT 55.03M2

08 TERRAZA 03.78M2
09 TERRAZA 04.62M2

TOTAL CONSTRUIDOS
PLANTA PRIMERA 66.30 M2


TOTAL ÚTILES INTERIOR
+ALMACEN 116.00M2
TOTAL CONSTRUIDOS 137.00M2

VIVIENDA PAREADA TIPO

"C1"



TOTAL ÚTILES INTERIOR CASA 111.07M2
ÚTILES ALMACEN 5.45M2
TOTAL CONSTRUIDOS CASA 137.00M2
CONSTRUIDOS ALMACÉN 7M2
AREA DEL TERRENO 395.03 M2

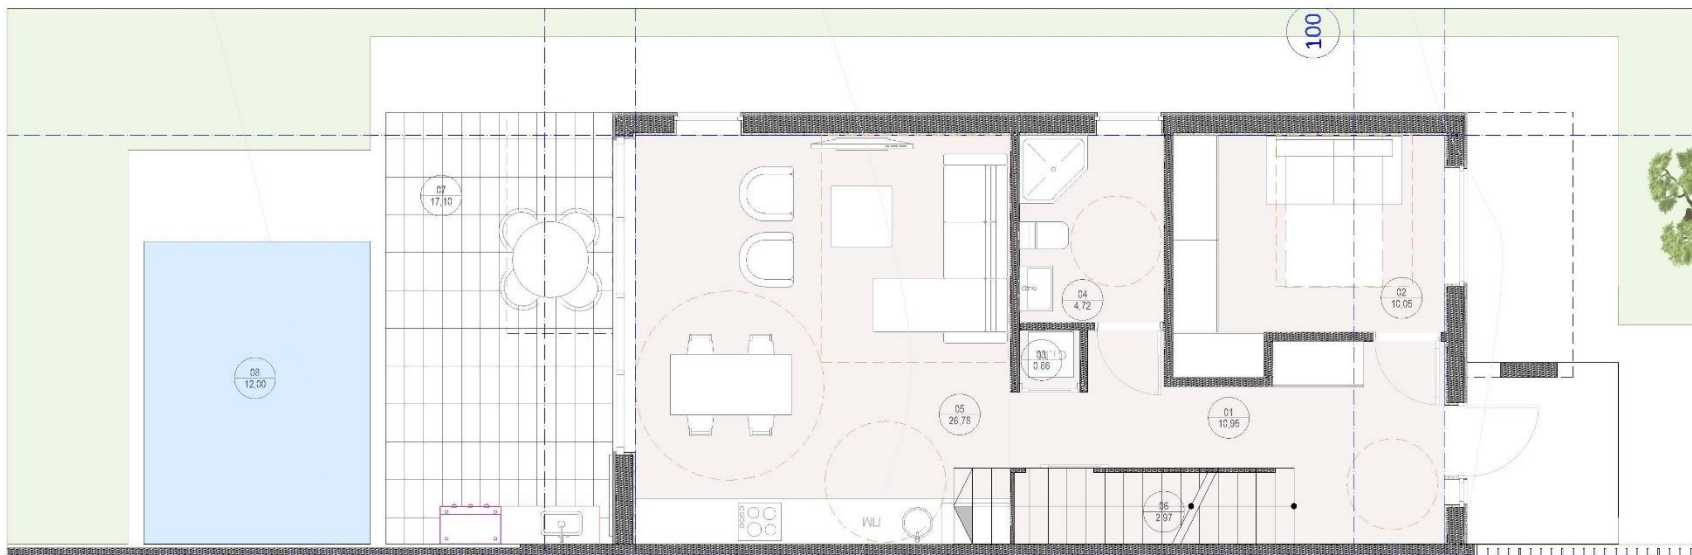


PLANTA BAJA	
01 CORREDOR	10.95M2
02 DORMITORIO	10.05M2
03 DESPENSA	00.66M2
04 BAÑO	04.63M2
05 C+C+ESTAR	26.78M2
06 INSTALA-NES	02.97M2

TOTAL ÚTIL 56.04M2

PISCINA 12.00M2
TERRASA 17.00M2

ALMACEN 04.93M2

PLANTA BAJA
CONSTRUIDOS 70.70M2
ALMACEN CONSTR 07.00M2

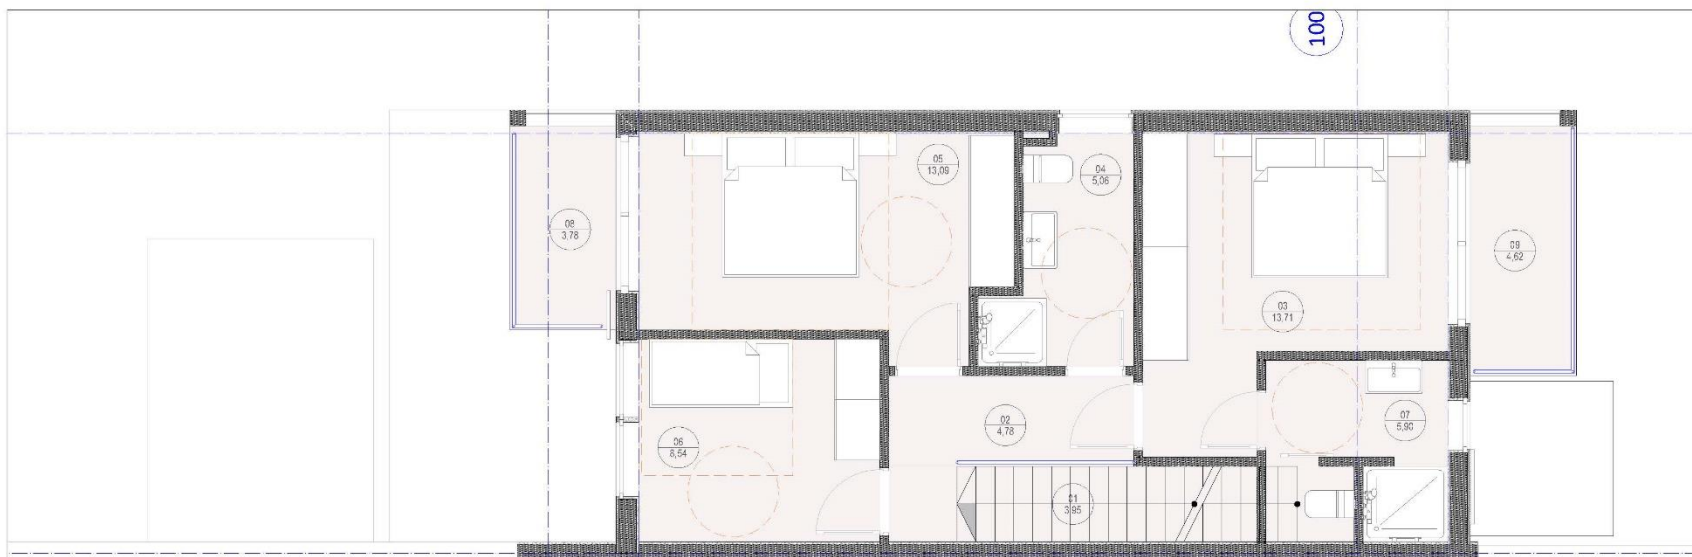

01 ESCALERA	03.95M2
02 CORREDOR	04.78M2
03 DORMITORIO	13.71M2
04 BAÑO	05.06M2
05 DORMITORIO	13.09M2
06 DORMITORIO	08.54M2
07 BAÑO	05.90M2

TOTAL ÚTIL INT 55.03M2


08 TERRAZA 03.78M2
09 TERRAZA 04.62M2

TOTAL CONSTRUIDOS
PLANTA PRIMERA 66.30 M2


TOTAL ÚTILES INTERIOR
+ALMACEN 116.00M2
TOTAL CONSTRUIDOS 137.00M2

VIVIENDA PAREADA TIPO

"C2"

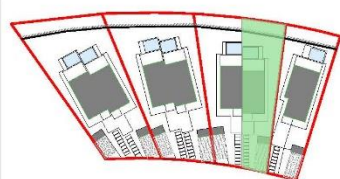

TOTAL ÚTILES INTERIOR CASA 111.07M2
ÚTILES ALMACEN 5.45M2
TOTAL CONSTRUIDOS CASA 137.00M2
CONSTRUIDOS ALMACÉN 7M2
AREA DEL TERRENO 356.85M2

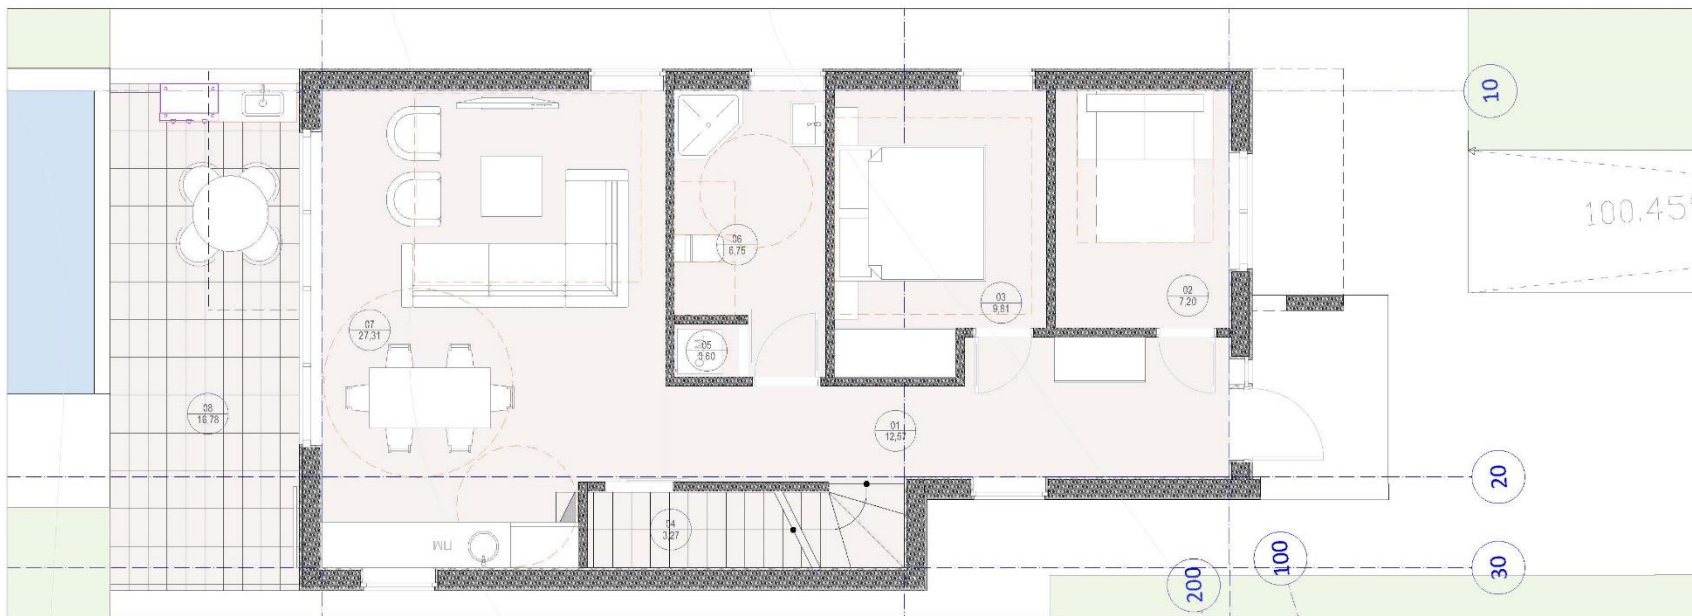

01 CORREDOR	12.57M2
02 DESPACHO	7.20M2
03 DORMITORIO	09.81M2
04 INSTALA-NES	03.27M2
05 LAVADERO	00.60 M2
06 BAÑO	06.75M2
07 C+C-ESTAR	27.31M2

TOTAL ÚTIL 67.58M2

PISCINA 12.00M2


TERRAZA 17.00M2

ALMACEN 04.93M2

CONSTRUIDOS

PLANTA BAJA 86.82M2

ALMACEN 07.00M2

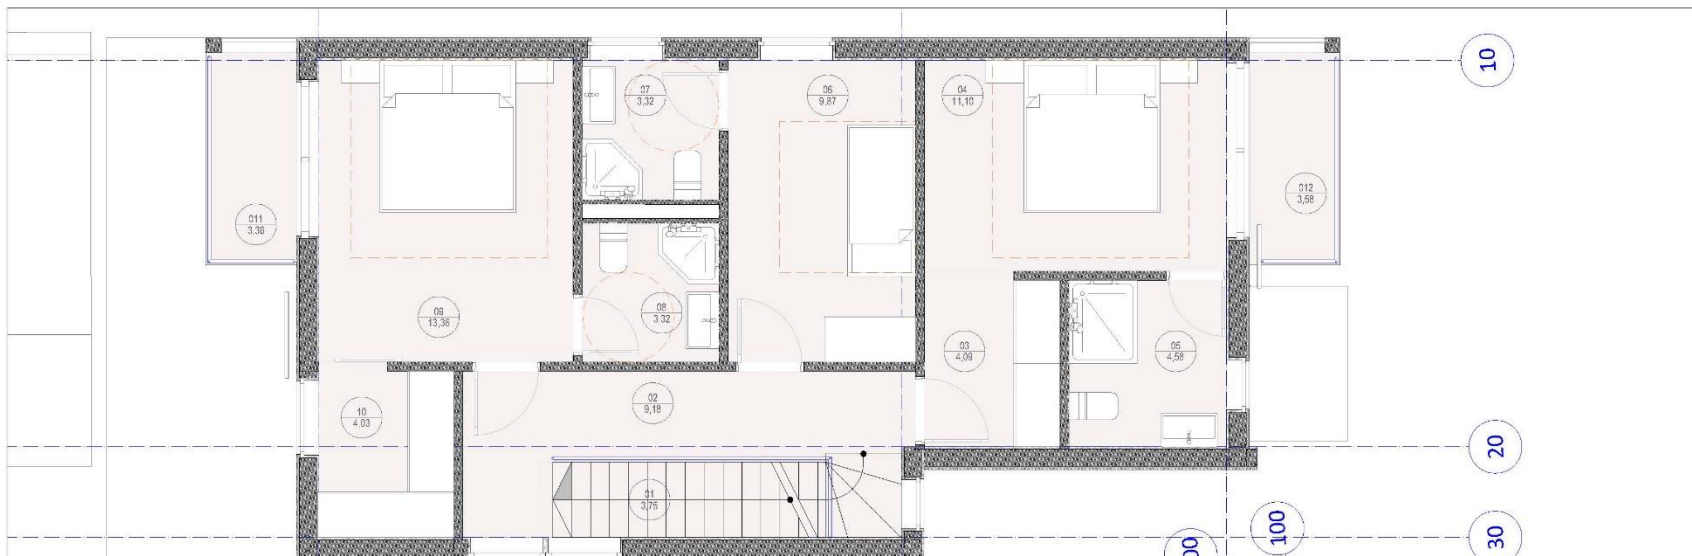

01 ESCALERA	3.75M2
02 CORREDOR	9.18M2
03 ARMARIO	04.09M2
04 DORMITORIO	11.10M2
05 BAÑO	04.58M2
06 DORMITORIO	9.83M2
07 BAÑO	03.32M2
08 BAÑO	03.32M2
09 DORMITORIO	13.31M2
10 ARMARIO	04.03M2

TOTAL ÚTIL

INTERIOR 66.51M2

11 TERRAZA 03.36M2

12 TERRAZA 03.38M2


TOTAL CONSTRUIDOS

PLANTA PRIMERA 83.24M2

TOTAL ÚTILES INTERIOR

+ALMACEN 138.94M2

TOTAL CONSTRUIDOS 177.06M2

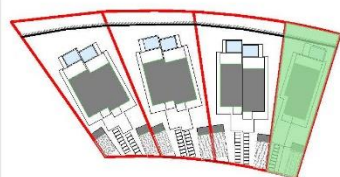

TOTAL ÚTILES INTERIOR
+ALMACEN 138.94M2
TOTAL CONSTRUIDOS CASA 170.06M2
CONSTRUIDOS ALMACÉN 7M2
AREA DEL TERRENO 452.04M2

VIVIENDA AISLADA

"D"



963 691 419

info@oneinmobiliaria.es

www.oneinmobiliaria.es

